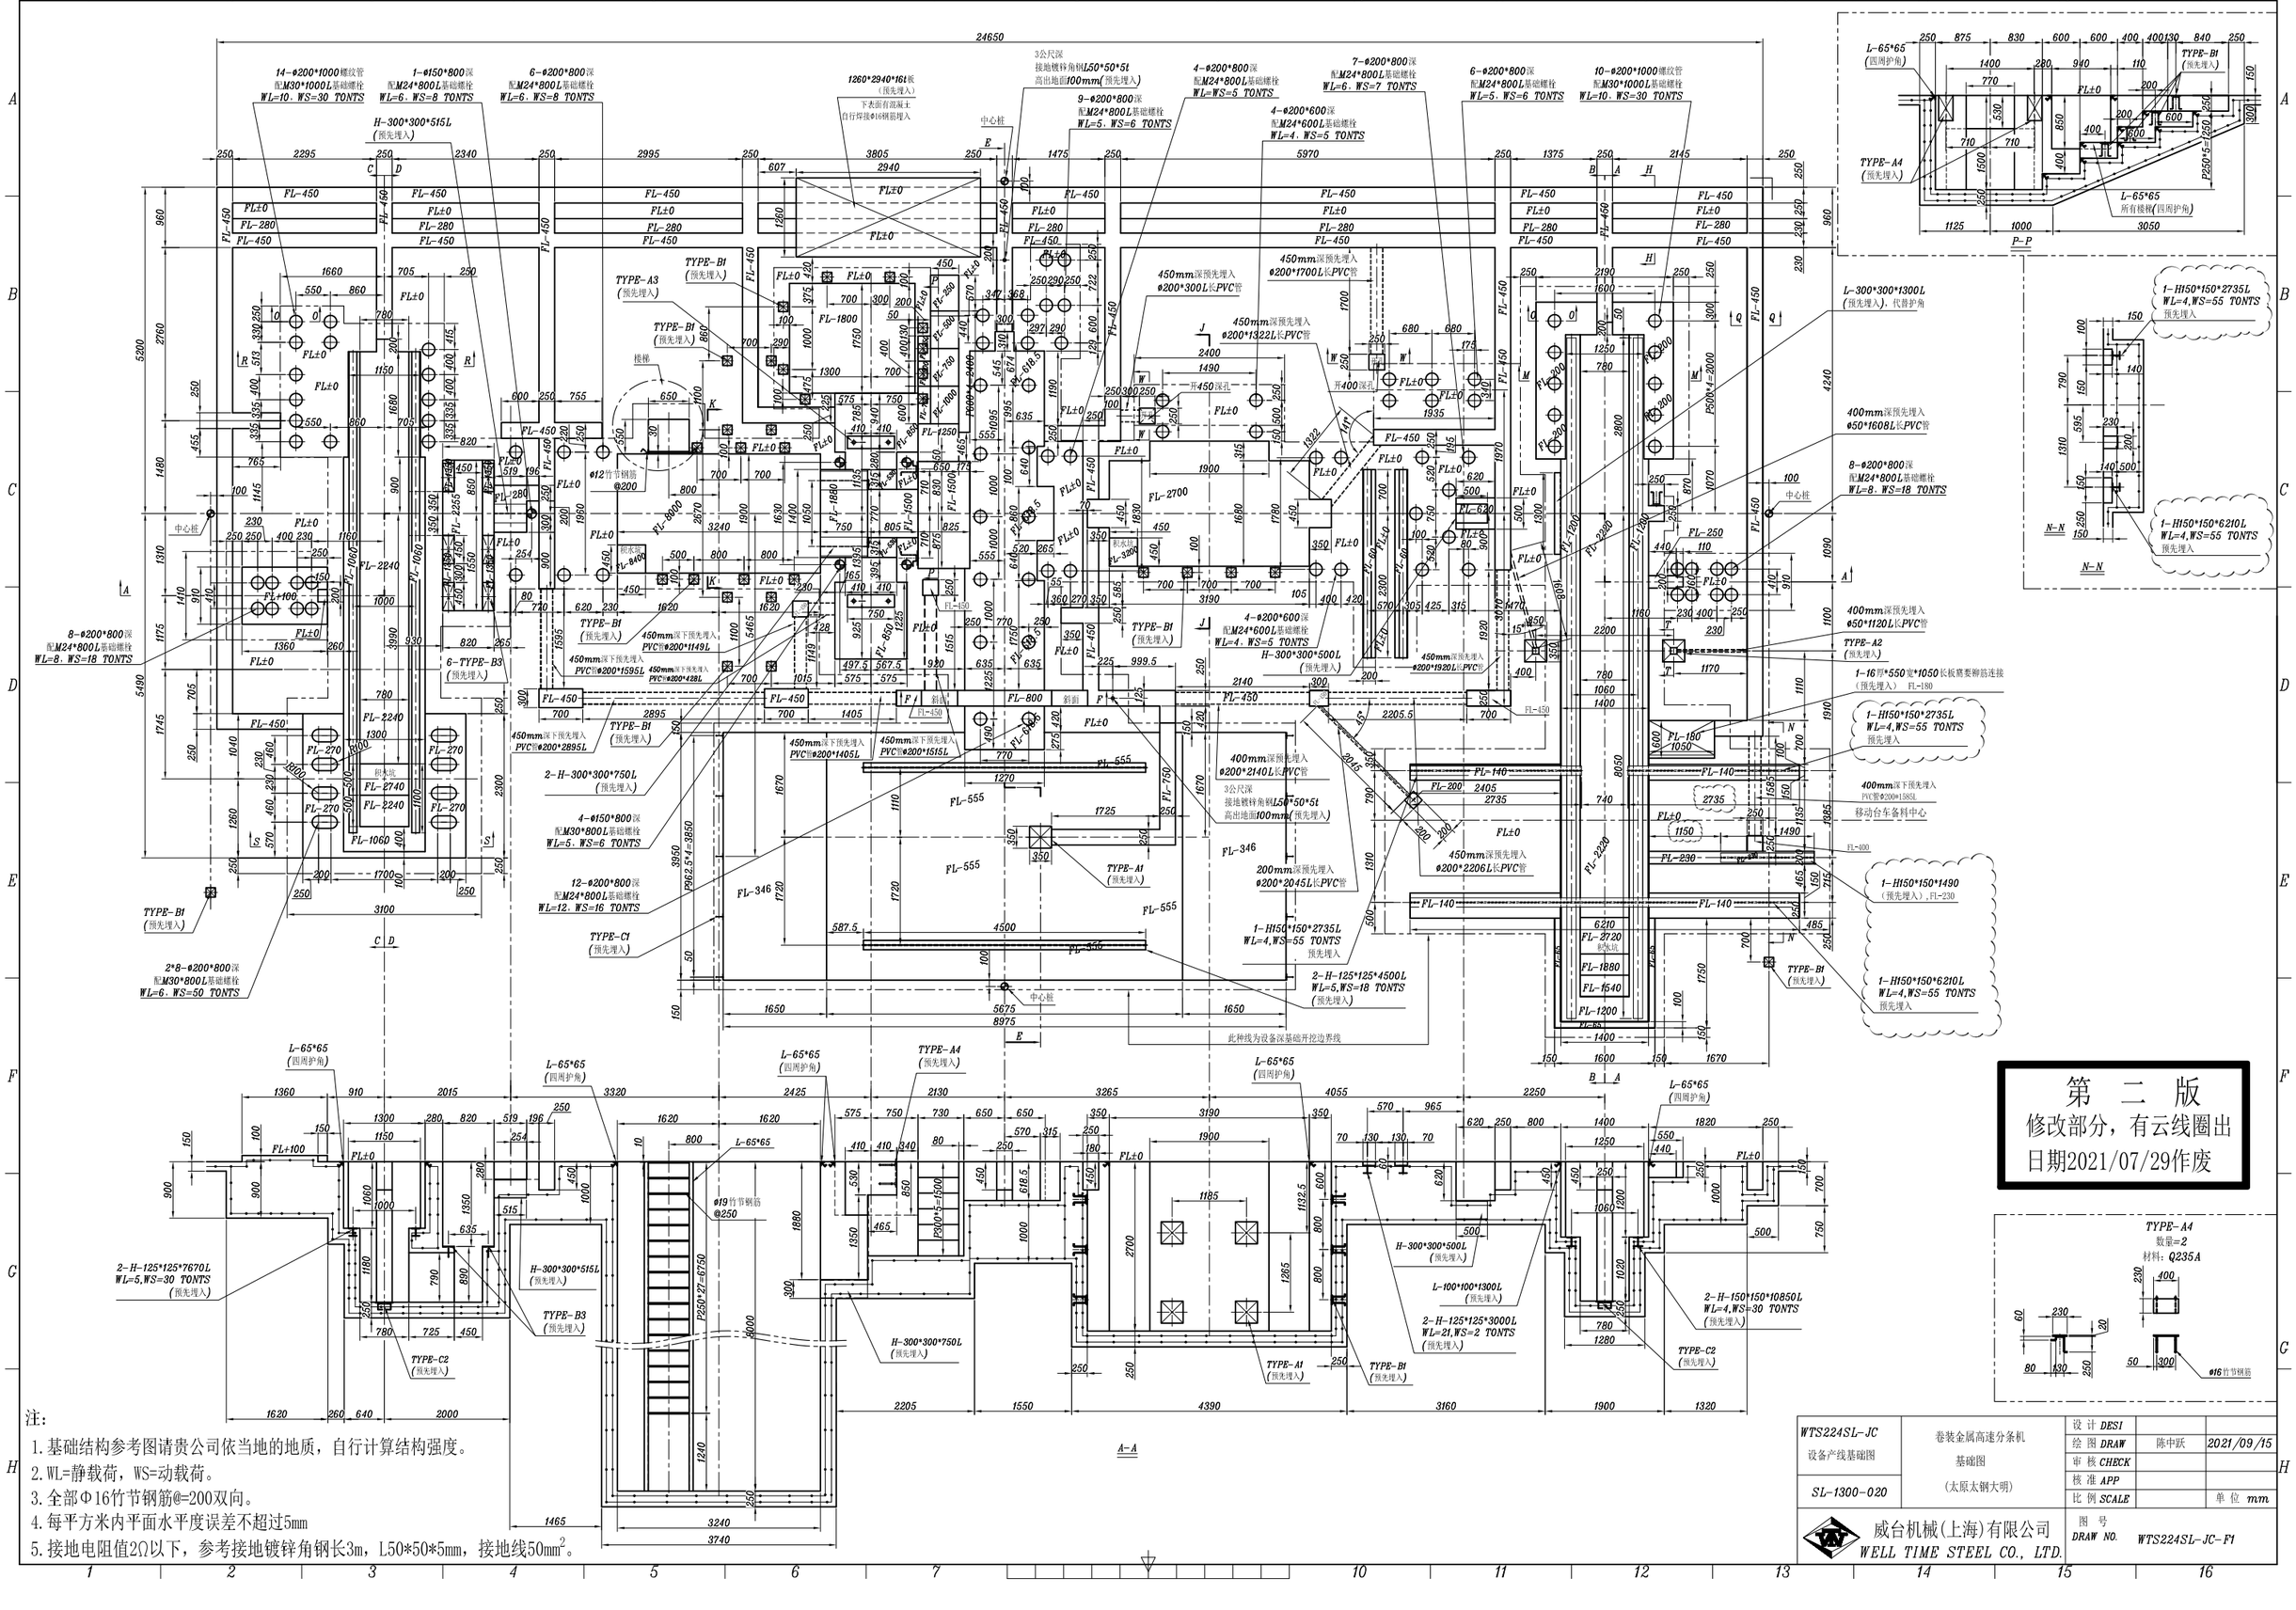


第二版
修改部分，有云线圈出
日期2021/07/29作废

注：

1. 基础结构参考图请贵公司依当地的地质，自行计算结构强度。
2. WL=静载荷，WS=动载荷。
3. 全部Φ16竹节钢筋@=200双向。
4. 每平方米内平面水平度误差不超过5mm
5. 接地电阻值2Ω以下，参考接地镀锌角钢长3m，L50*50*5mm，接地线50mm^2。

WTS224SL-JC 设备产线基础图	卷装金属高速分条机 基础图 （太原太钢大明）	设 计 DESI		
		绘 图 DRAW	陈中跃	2021/09/15
		审 核 CHECK		
SL-1300-020		核 准 APP		
		比 例 SCALE		单 位 mm
威台机械(上海)有限公司 WELL TIME STEEL CO., LTD.		图 号 DRAW NO.	WTS224SL-JC-F1	

A1