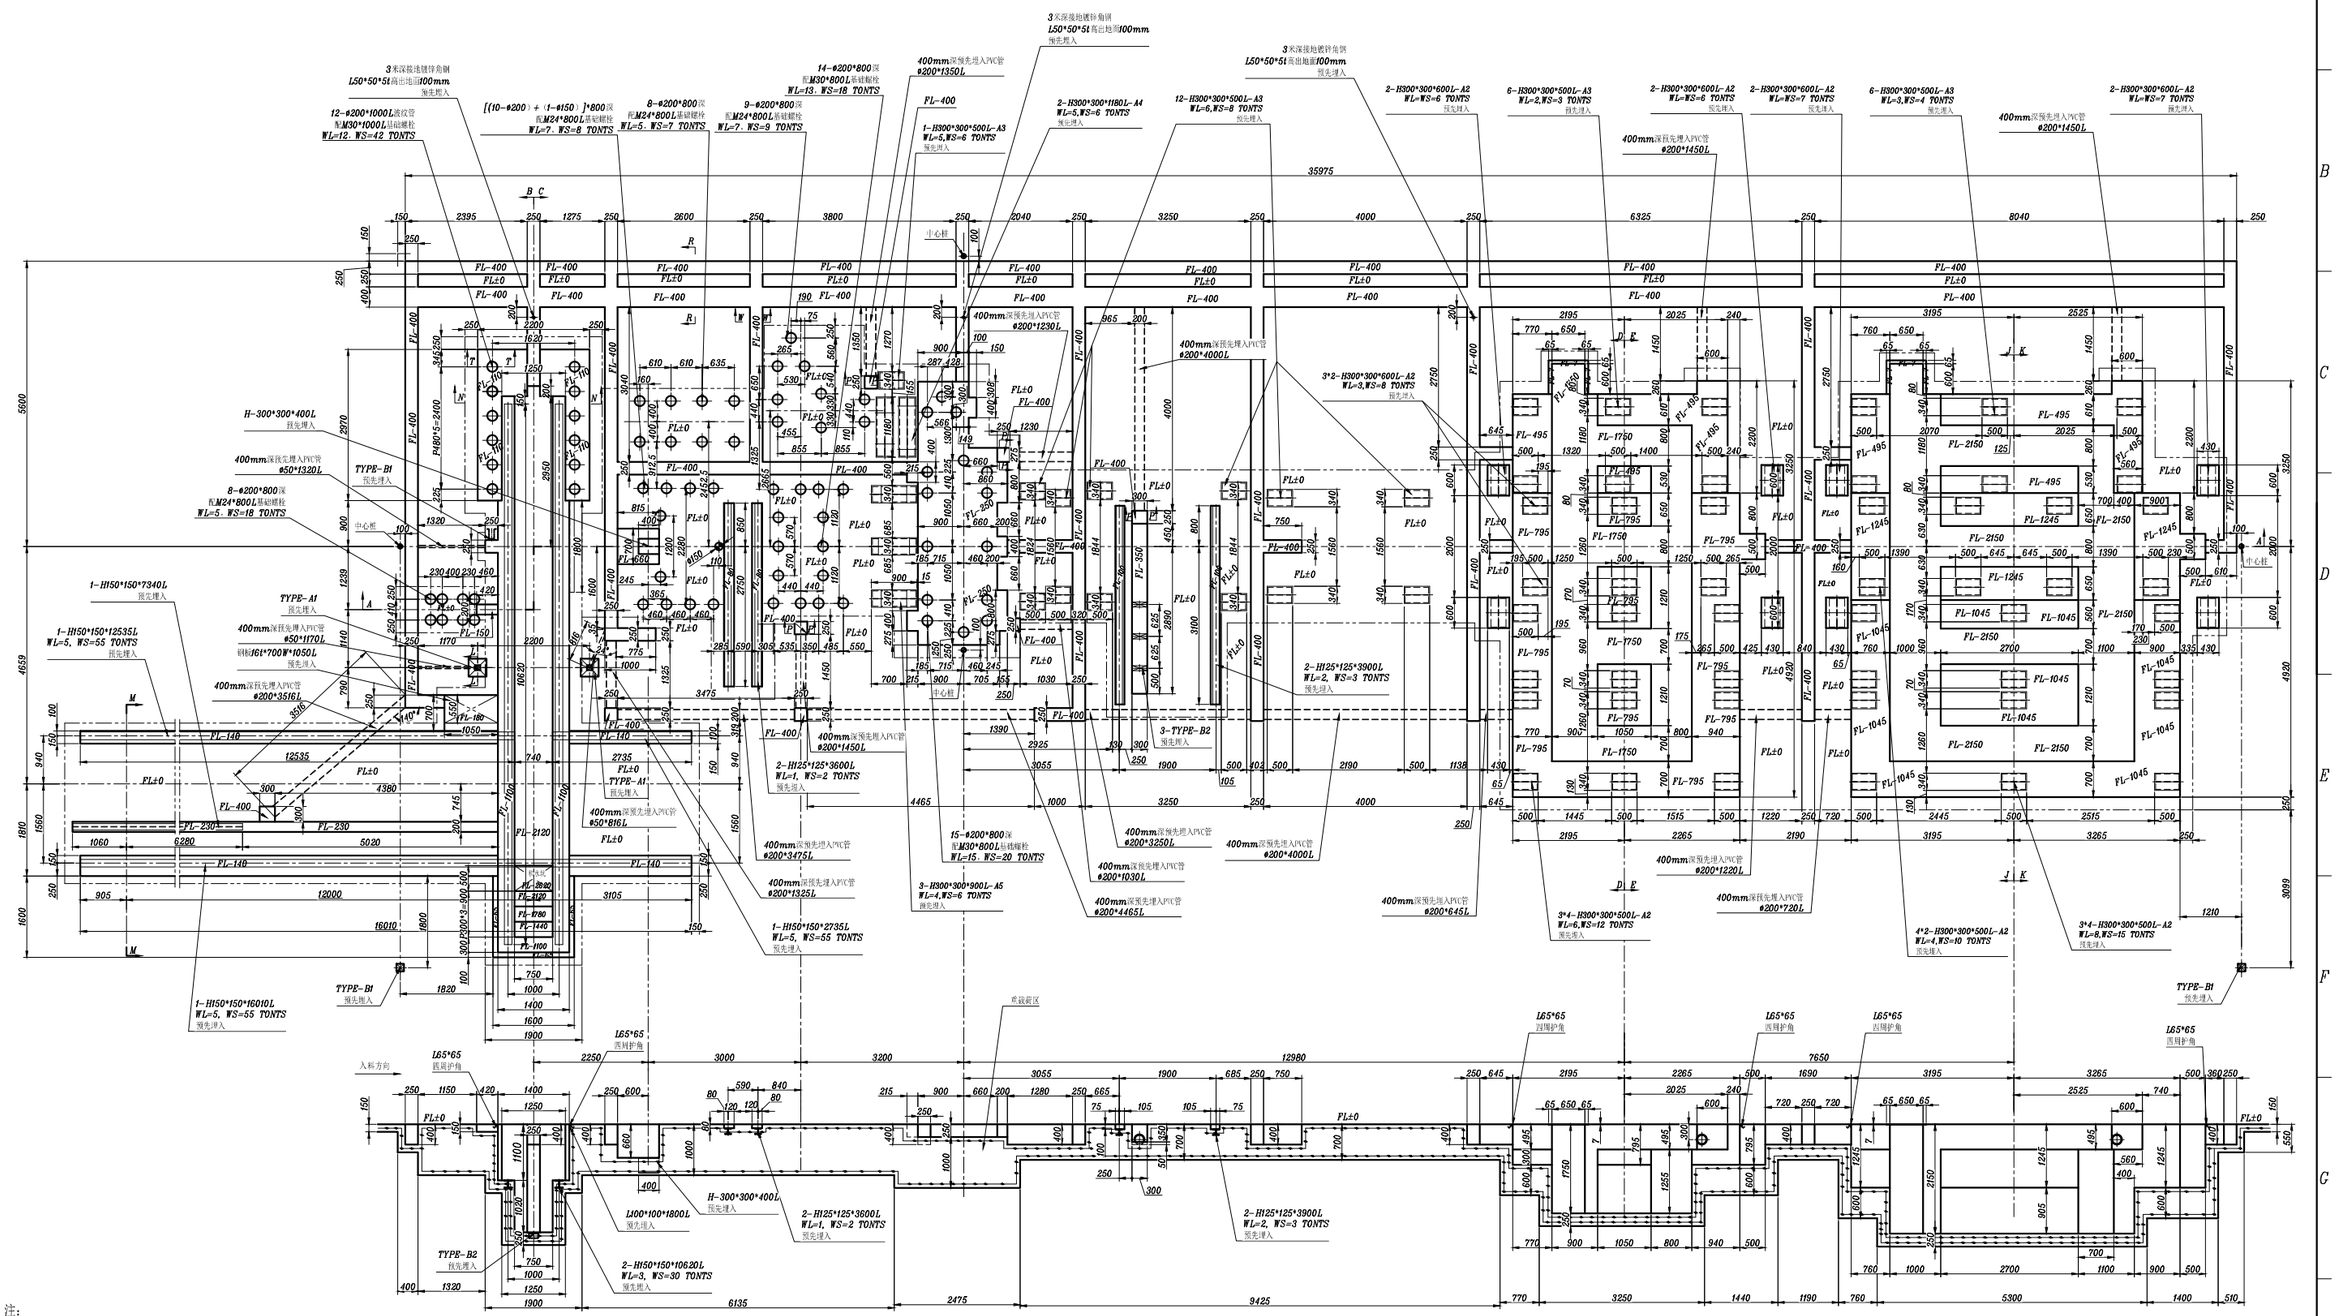


注：

1. 基础结构参考图请贵公司依当地的地质，自行计算结构强度。
2. WL=静载荷，WS=动载荷。
3. 全部Φ16竹节钢筋@=200双向。
4. 每平方米内平面水平度误差不超过5mm。
5. 接地施工要求：
   a. 电阻值需达到2Ω以下，参考接地镀锌角钢L50*050*5t长3m，接地线50mm²。
   b. 如地质比较潮湿需施打2根以上接地棒，且距离需大于1.8m。
   c. 地线应与基础金属物体绝缘，不得碰触。

WTS225CL-JC 横剪设备基础图	钢卷自动定尺整平切片机组 基础图	设 计 DESI	
		绘 图 DRAW 段勋贞	2021/07/05
CL-1650-030	太原太钢天明金属制品有限公司	审 核 CHECK	
		核 准 APP	
		比 例 SCALE	单 位 mm
威台机械(上海)有限公司 WELL TIME STEEL CO., LTD.		图 号 DRAW NO.	WTS225CL-JC-F1

A1